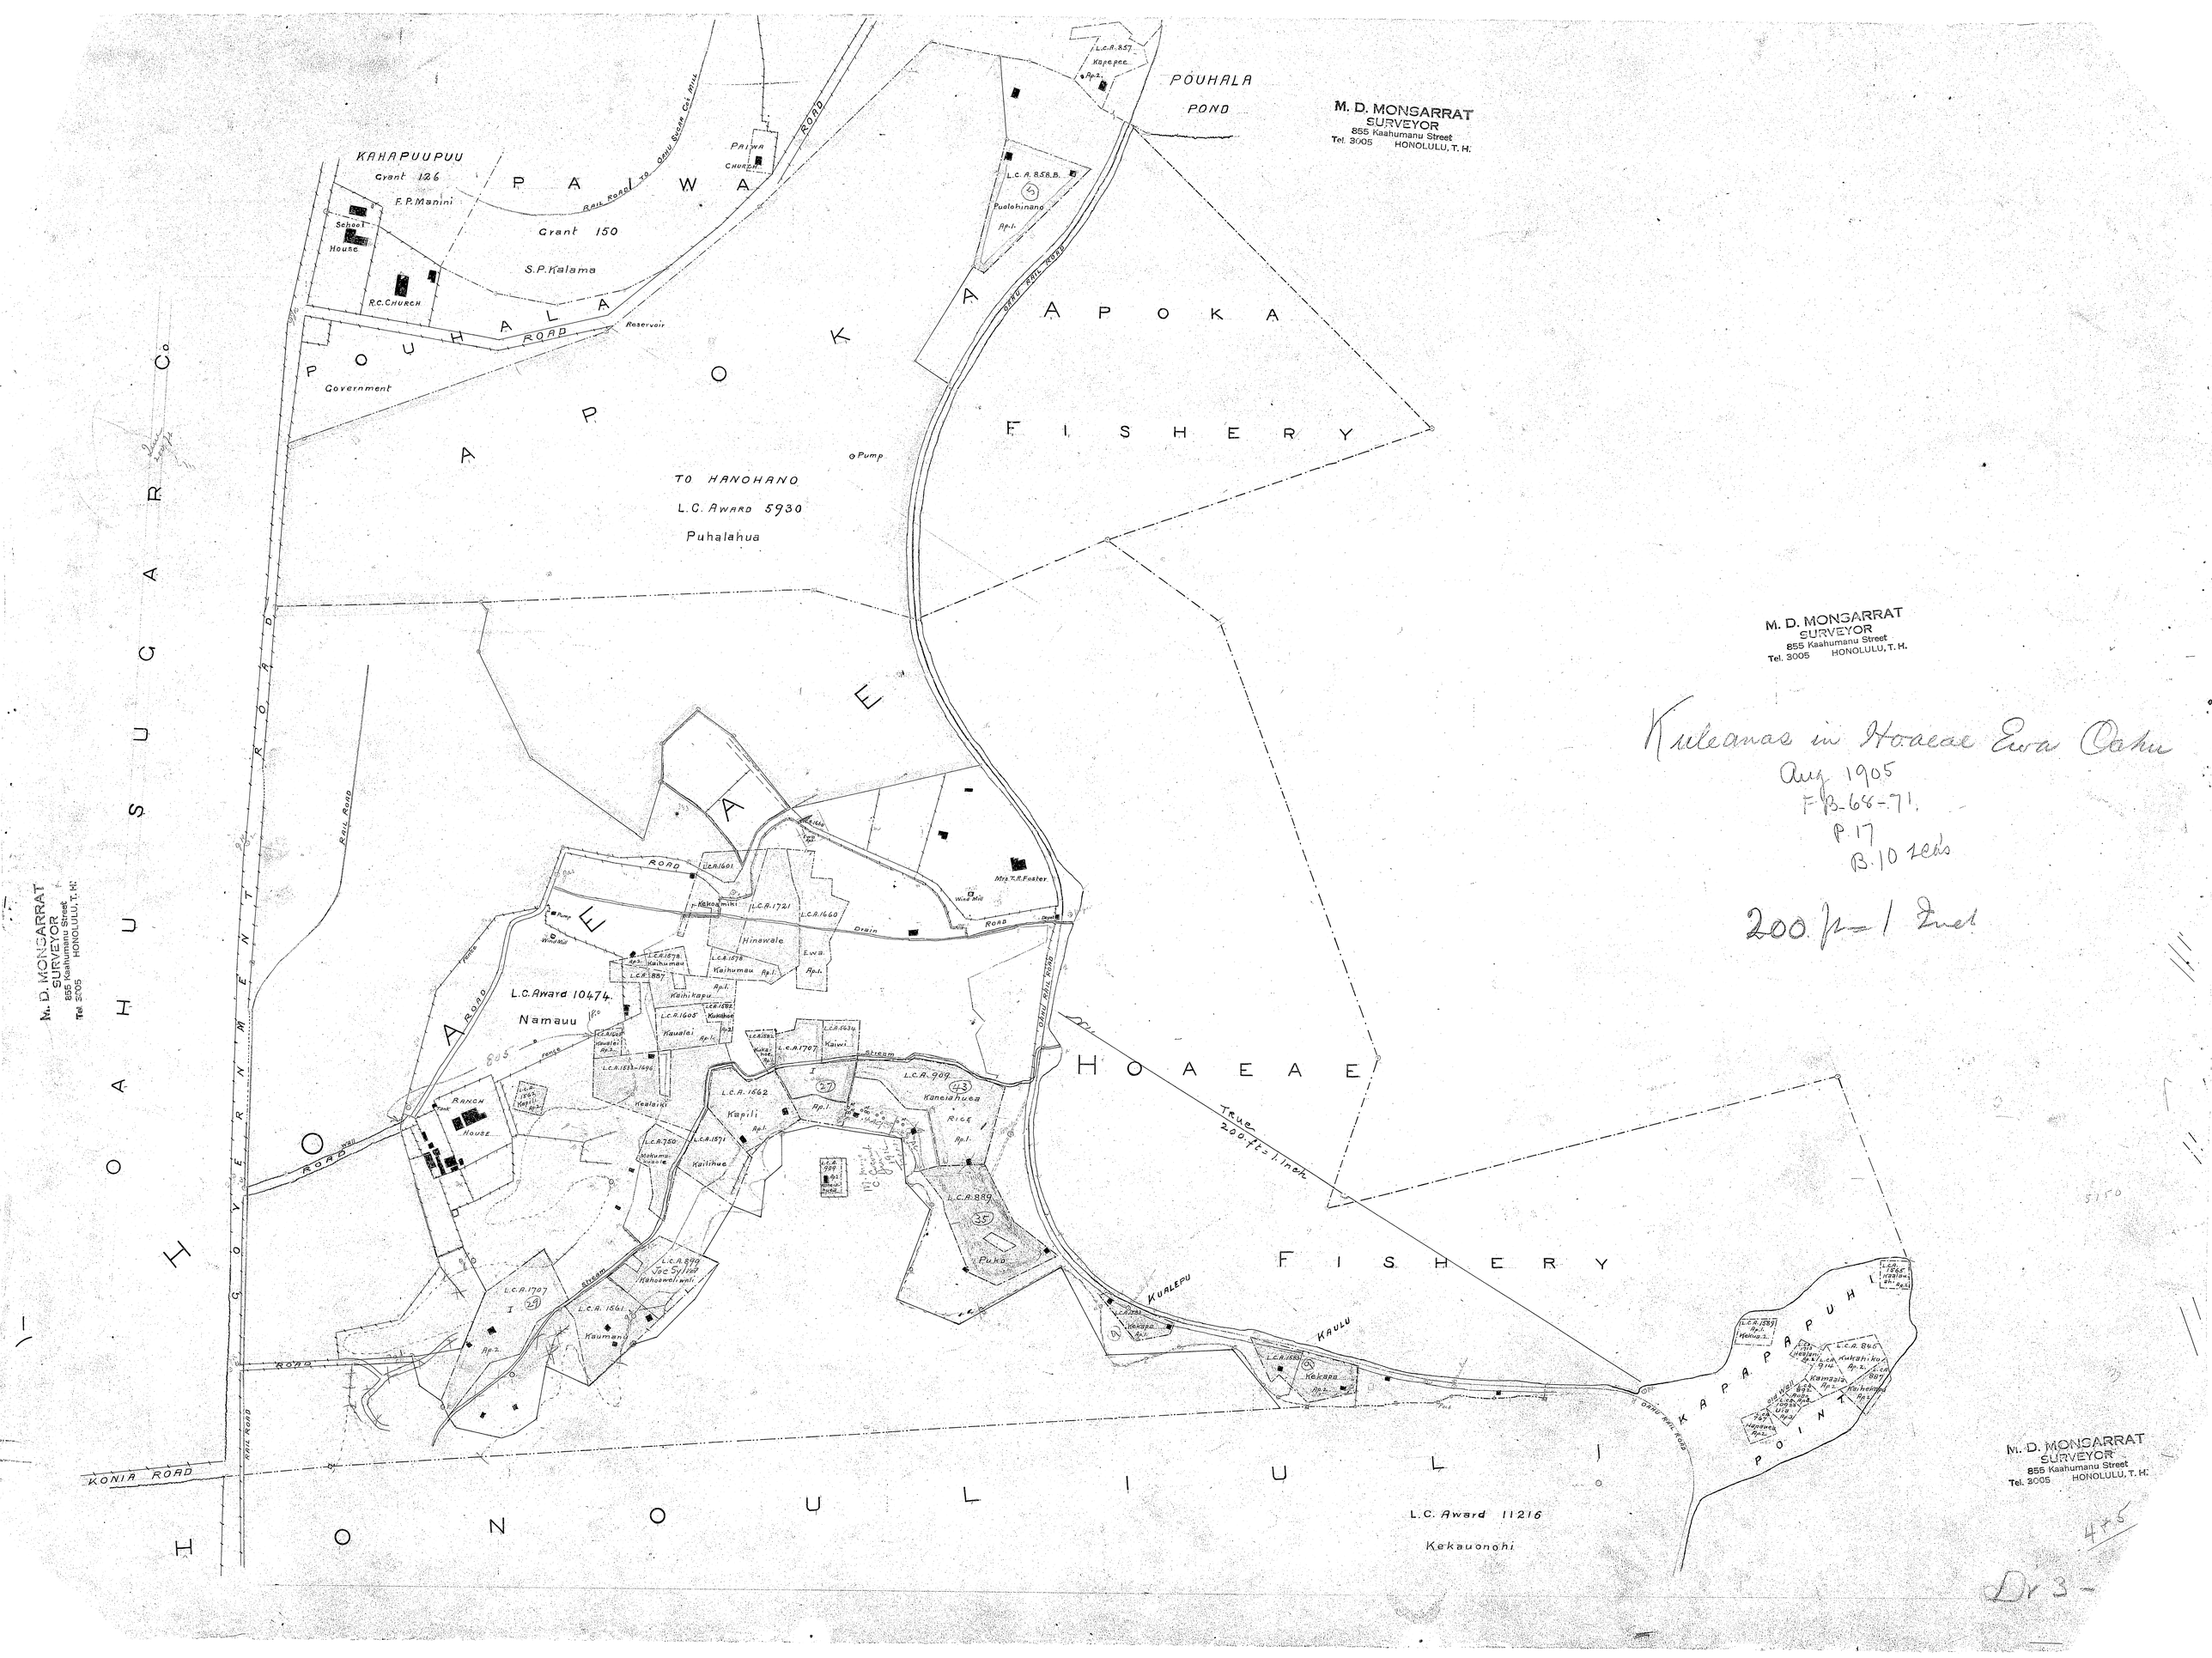

M. D. MONSARRAT
SURVEYOR
855 Kaahumanu Street
Tel. 3005 HONOLULU, T. H.
POUHALA
POND
KAHAPUUPUU
Grant 126
F. P. Manini
PAWA
Grant 150
S. P. Kalama
School House
R.C. CHURCH
POUHALA ROAD
Government
Reservoir
APOKA
APOKA FISHERY
TO HANOHANO
L.C. Award 5930
Puhalahua
Pump
HOAEAE
HOAEAE FISHERY
L.C. Award 10474
Namauu
Hinawale
Kapili
Kaneiahuea
Puko
Kualepu
Kaulu
Kekapa
KAPAPAPUHI POINT
True 200 ft = 1 inch
L.C. Award 11216
Kekauonohi
HONOULIULI
HONOULIULI
GOVERNMENT ROAD
KONIA ROAD
RAIL ROAD
OAHU RAIL ROAD
Drain
Stream
Kuleanas in Hoaeae Ewa Oahu
Aug 1905
F.B. 68-71
P. 17
B. 10 Lcds
200 ft = 1 Inch