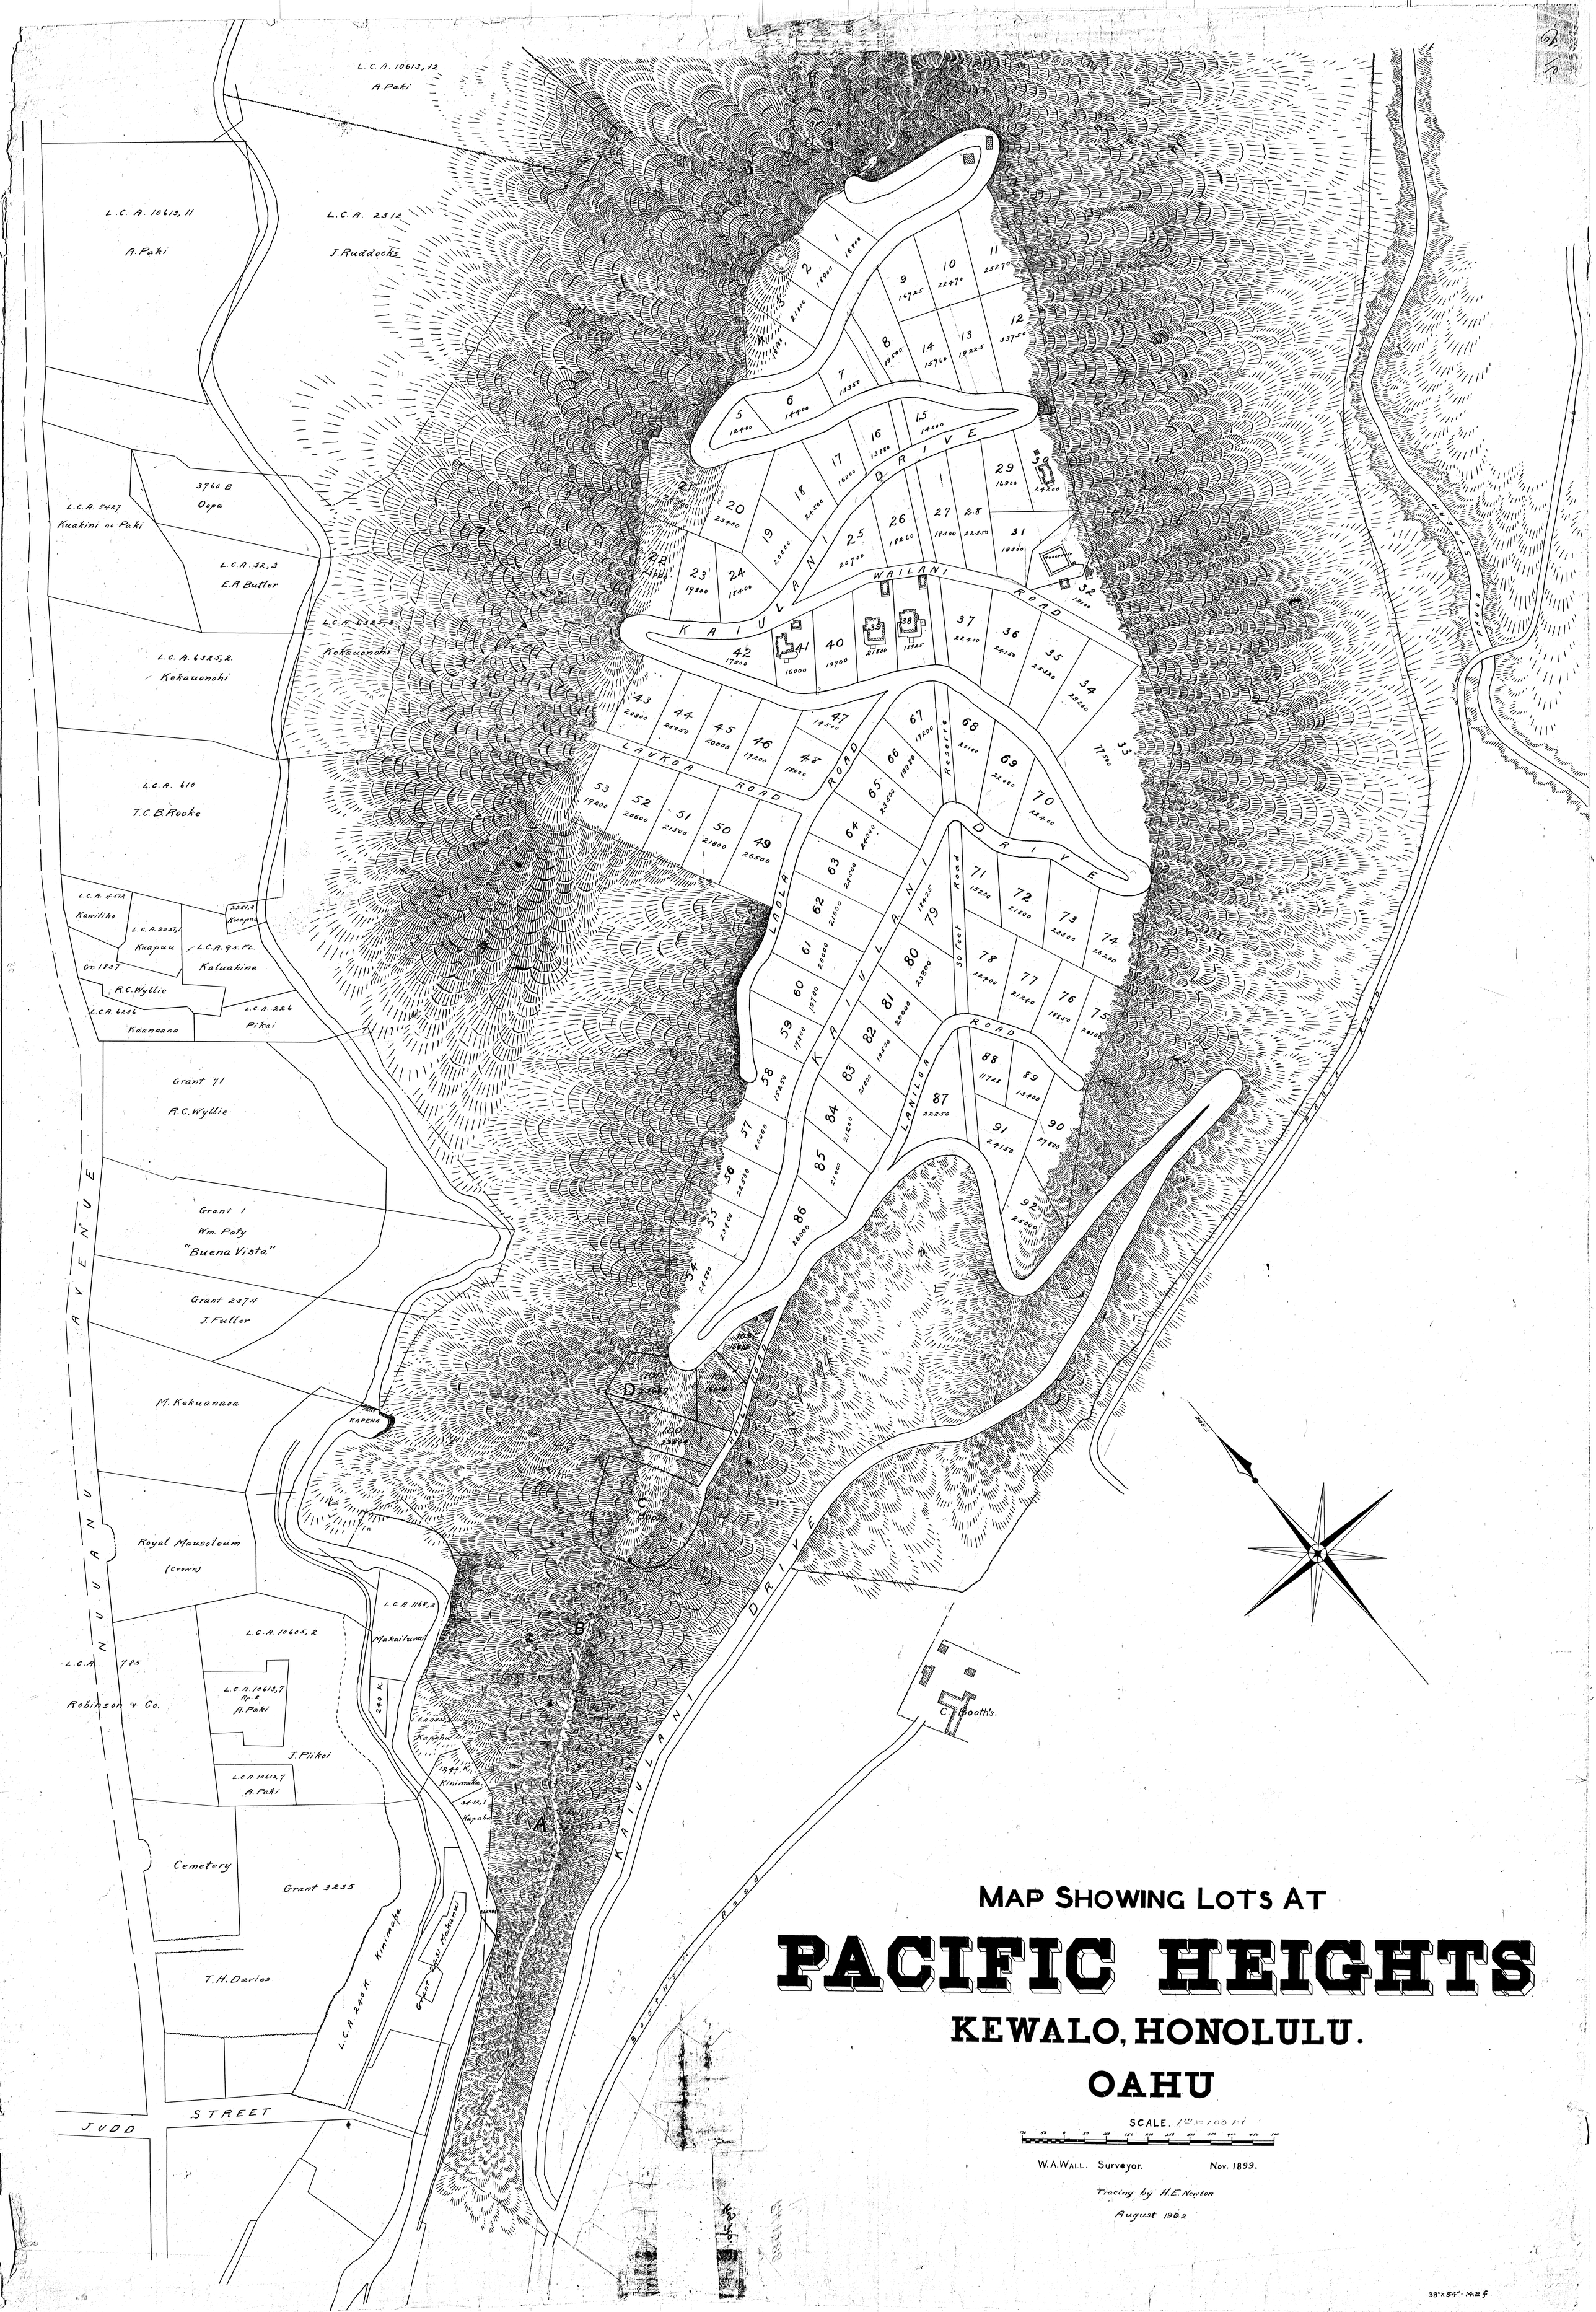
MAP SHOWING LOTS AT
PACIFIC HEIGHTS
KEWALO, HONOLULU.
OAHU
SCALE. 1" = 100 ft
W. A. WALL. Surveyor.
Nov. 1899.
Tracing by H. E. Newton
August 1902
KAIULANI DRIVE
WAILANI ROAD
LAUKOA ROAD
LAOLA ROAD
LANILOA ROAD
30 Feet Road Reserve
NUUANU AVENUE
JUDD STREET
BOOTH'S ROAD
PAUOA ROAD
L.C.A. 10613, 12 A. Paki
L.C.A. 10613, 11 A. Paki
L.C.A. 2312 J. Ruddocks
L.C.A. 5427 Kuakini no Paki
3760 B Oopa
L.C.A. 32, 3 E.R. Butler
L.C.A. 6325, 3 Kekauonohi
L.C.A. 6325, 2 Kekauonohi
L.C.A. 610 T.C.B. Rooke
L.C.A. 4512 Kawiliho
L.C.A. 2251, 1 Kuapuu
L.C.A. 95. FL. Kaluahine
Gr. 1837 R.C. Wyllie
L.C.A. 6256 Kaanaana
L.C.A. 226 Pikai
Grant 71 R.C. Wyllie
Grant 1 Wm. Paty "Buena Vista"
Grant 2974 J. Fuller
M. Kekuanaoa
KAPENA
Royal Mausoleum (Crown)
L.C.A. 785 Robinson & Co.
L.C.A. 10605, 2
L.C.A. 10613, 7 Ap. 2 A. Paki
J. Piikoi
L.C.A. 10613, 7 A. Paki
Cemetery
Grant 3235
T.H. Davies
L.C.A. 240 K. Kinimaka
Grant 2951 Mahanui
L.C.A. 1168, 2 Makailunui
240 K.
L.C.A. 3456 Kapahu
1340 K. Kinimaka
3456, 1 Kapahu
C. Booth's.